

**ГРАФИЧЕСКОЕ ОПИСАНИЕ**  
местоположения границ публичного сервитута


Публичный сервитут в отношении земель и (или) земельных участков в целях эксплуатации сооружения связи "Необслуживаемый усилительный пункт магистрального газопровода Петровск-Новопсков км 145"  
(наименование объекта, местоположение границ которого описано (далее - объект))

Раздел 1

Сведения об объекте		
№ п/п	Характеристики объекта	Описание характеристик
1	2	3
1	Местоположение объекта	410000, Саратовская область, район Аркадакский, муниципальное образование Росташовское
2	Площадь объекта +/- величина погрешности определения площади (Р+/- Дельта Р)	199 кв.м ± 5.00 кв.м
3	Иные характеристики объекта	Публичный сервитут в отношении земель и (или) земельных участков в целях эксплуатации сооружения связи "Необслуживаемый усилительный пункт магистрального газопровода Петровск-Новопсков км 145". Срок действия публичного сервитута 49 лет. Владелец публичного сервитута: Публичное акционерное общество "Газпром", ИНН 7736050003, ОГРН 1027700070518, почтовый адрес: БОКС № 1255, Санкт-Петербург, 200961, тел. +7 812 455-17-00, адрес электронной почты: <a href="mailto:gazprom@gazprom.ru">gazprom@gazprom.ru</a>



# Обзорная схема. Схема расположения границ публичного сервитута

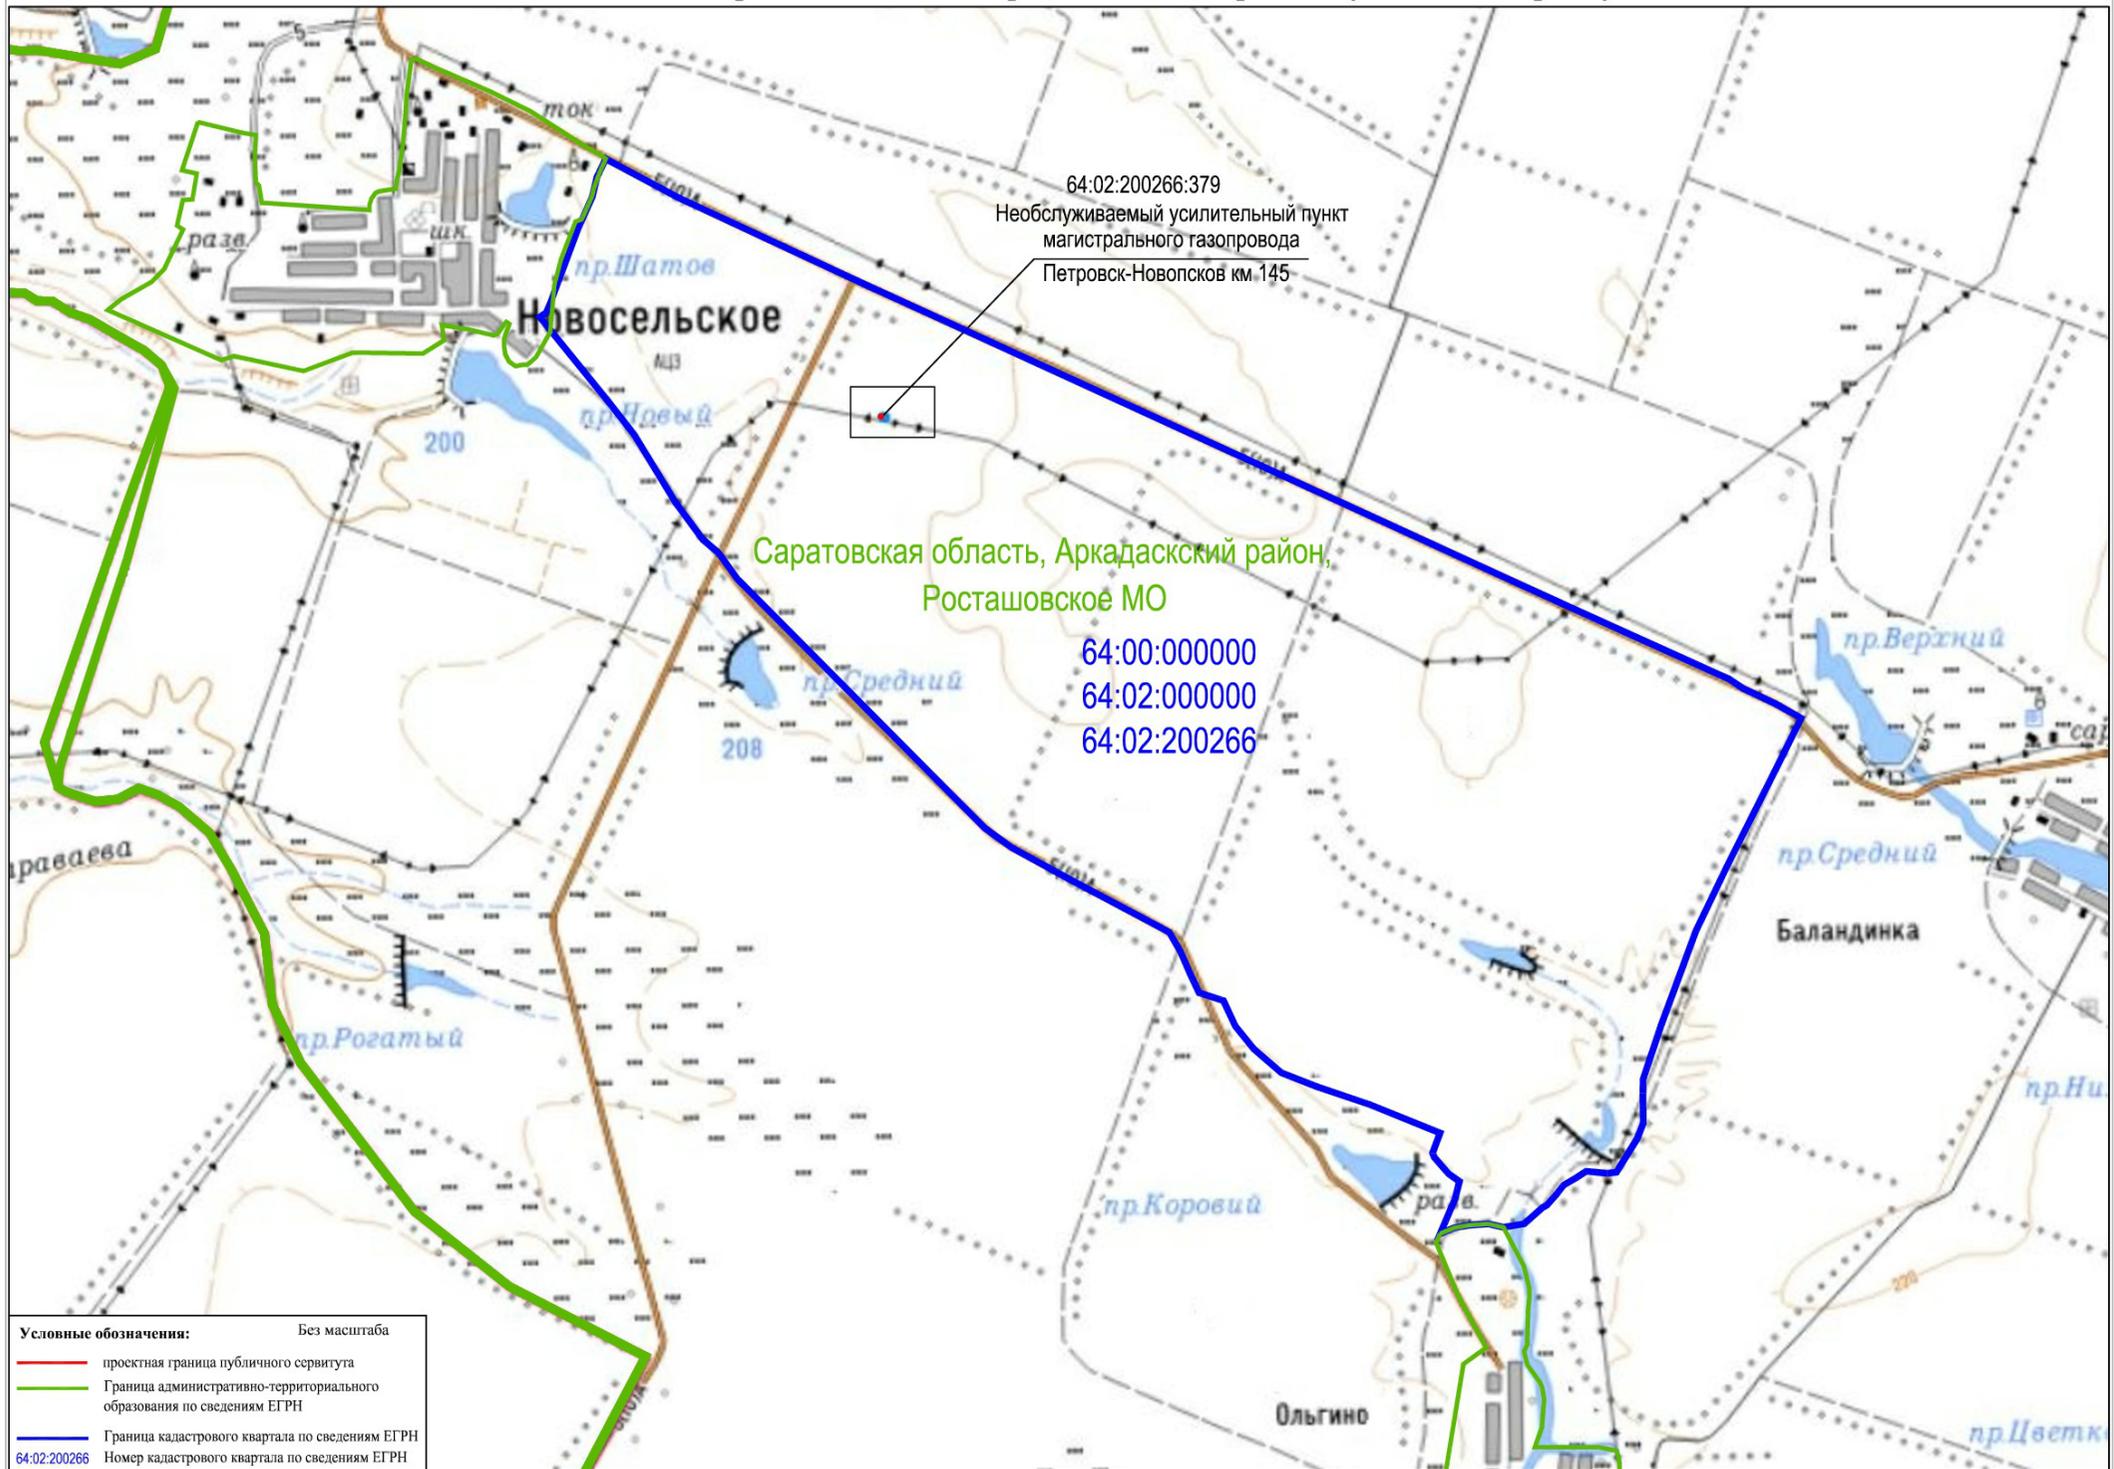

# Схема расположения границ публичного сервитута



Саратовская область, Аркадакский район,  
Росташовское МО

64.02.200266.379  
Необслуживаемый усилительный пункт  
магистрального газопровода  
Петровск-Новолосков км 145  
Инв.номер 605742

0,4 кв 3лп

**Условные обозначения:**

- проектная граница публичного сервитута
- Граница земельного участка по сведениям по сведениям ЕГРН
- Граница административно-территориального образования по сведениям ЕГРН
- Граница земельного участка, в отношении которого испрашивается установление публичного сервитута
- Граница кадастрового квартала по сведениям ЕГРН
- Граница ОКСа по сведениям ЕГРН
- Граница ЗОУИТ по сведениям ЕГРН
- 1 Характерная точка и номер характерной точки проектной границы публичного сервитута

- 64.02.200266.211 Кадастровый номер земельного участка по сведениям ЕГРН
- 64.02.200266.1310 Кадастровый номер земельного участка, в отношении которого испрашивается установление публичного сервитута
- 64.02.200266 Номер кадастрового квартала по сведениям ЕГРН
- 64:12:200266.494 Кадастровый номер ОКСа по сведениям ЕГРН
- 64.00-6.700 Реестровый номер ЗОУИТ по сведениям ЕГРН
- 64.02.200266.379 Кадастровый номер объекта недвижимости для эксплуатации которого устанавливается публичный сервитут
- ↔ — Кабельной линии электропередач 0,4 кВ (подземная)
- ↔ — Воздушная линия электропередач 0,4 кВ
- | — Газопровод подземный
- | — Кабель связи подземный
- | — Ограждение металлическое
- Контур растительности
- Рельеф

Масштаб 1:1000  
Система координат МСК-64, зона 1